

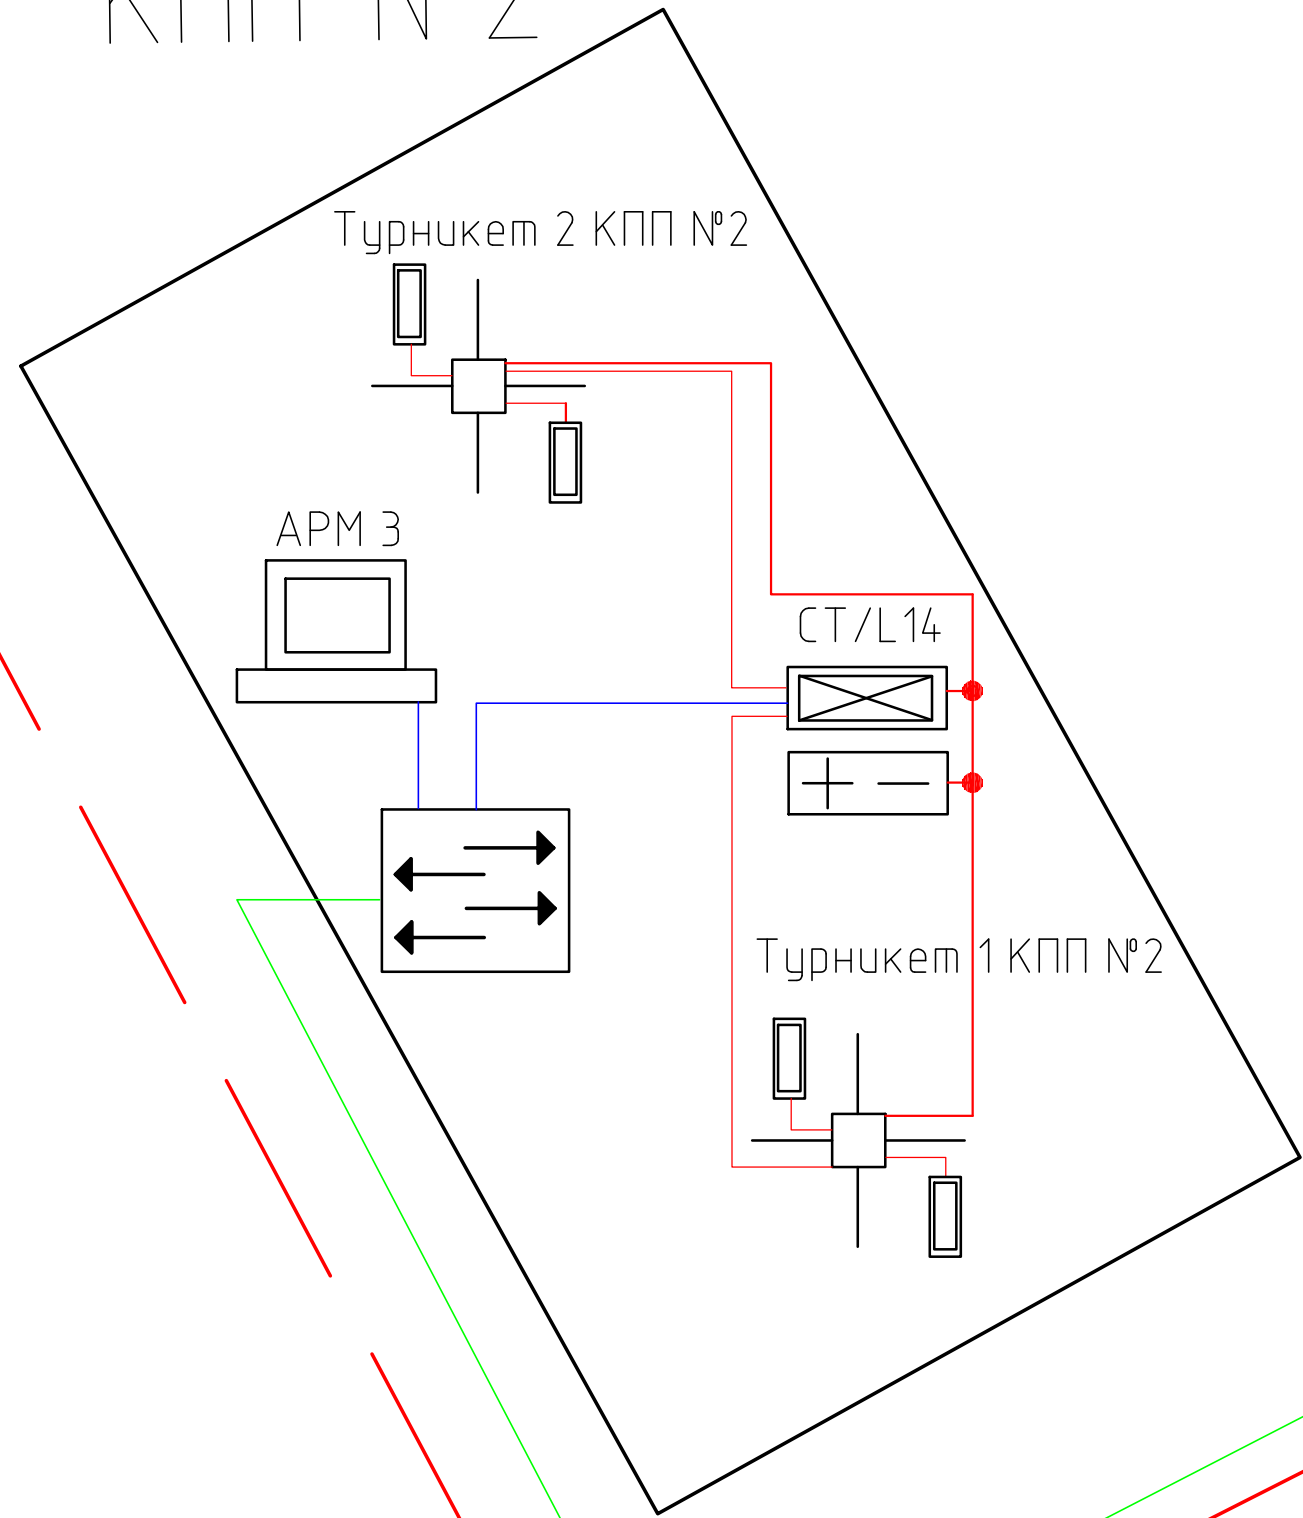


Согласовано		Взам. инв. №	Подп. и дата	Инв. № подл.

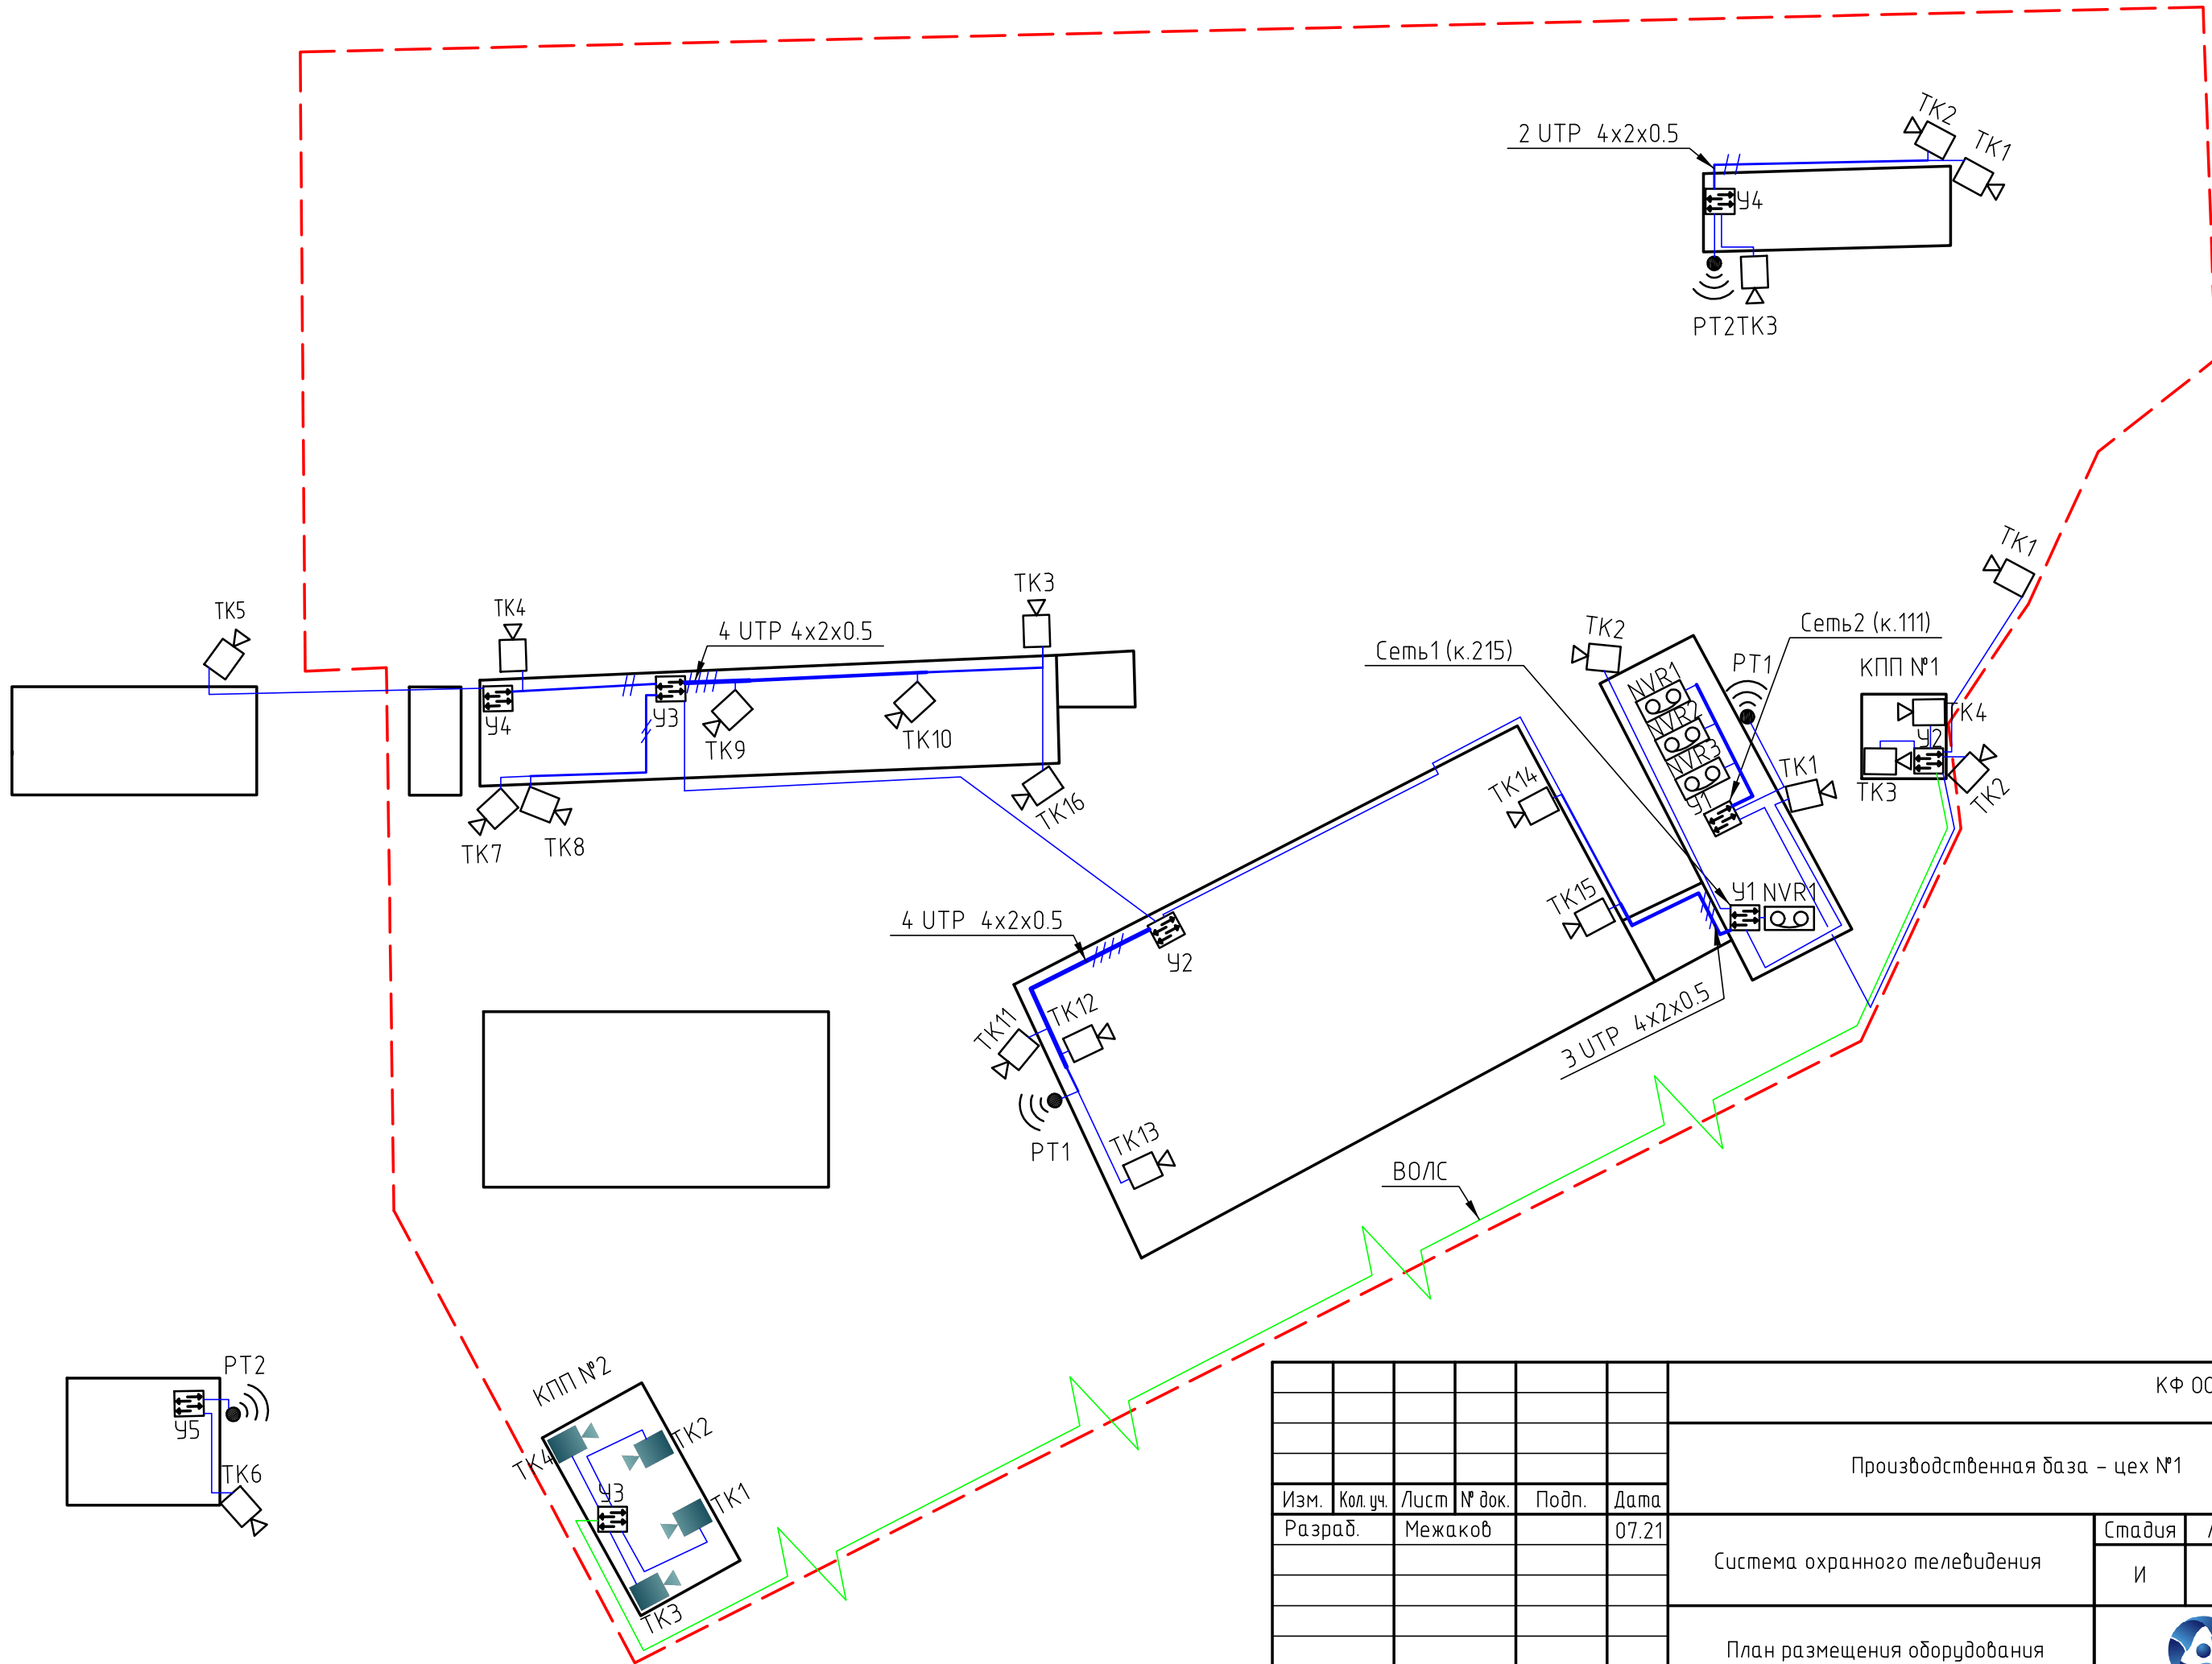


						КФ 000 "Трест РосСЭМ"			
						Производственная база - цех №1			
Изм.	Кол. уч.	Лист	№ док.	Подп.	Дата	Система охранного телевидения	Стадия	Лист	Листов
Разраб.	Межаков				07.21		И	1	4
						План размещения оборудования			
									
						Формат А3			

КПП №2




UTP 4x2x0.5



КПП №1

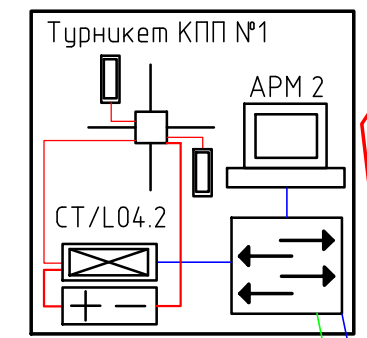

Сервер СКУД

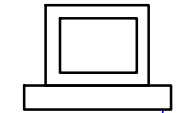


АРМ 1

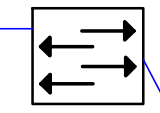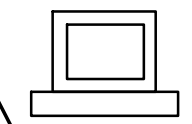


ВОЛС к КПП №2

Согласовано					
Взам. инв. №					
Подп. и дата					
Инв. № подл.					


						КФ 000 “Трест РосСЭМ”			
						Производственная база – цех №1			
Изм.	Кол.уч.	Лист	№ док.	Подп.	Дата	Система контроля и управления доступом	Стадия	Лист	Листов
Разраб.		Межаков			07.21		И	2	4
						План размещения оборудования	 ТРЕСТ РОССЭМ РОСАТОМ		


Согласовано					
Инф. № подл.	Подп. и дата	Взам. инб. №			

Сеть1

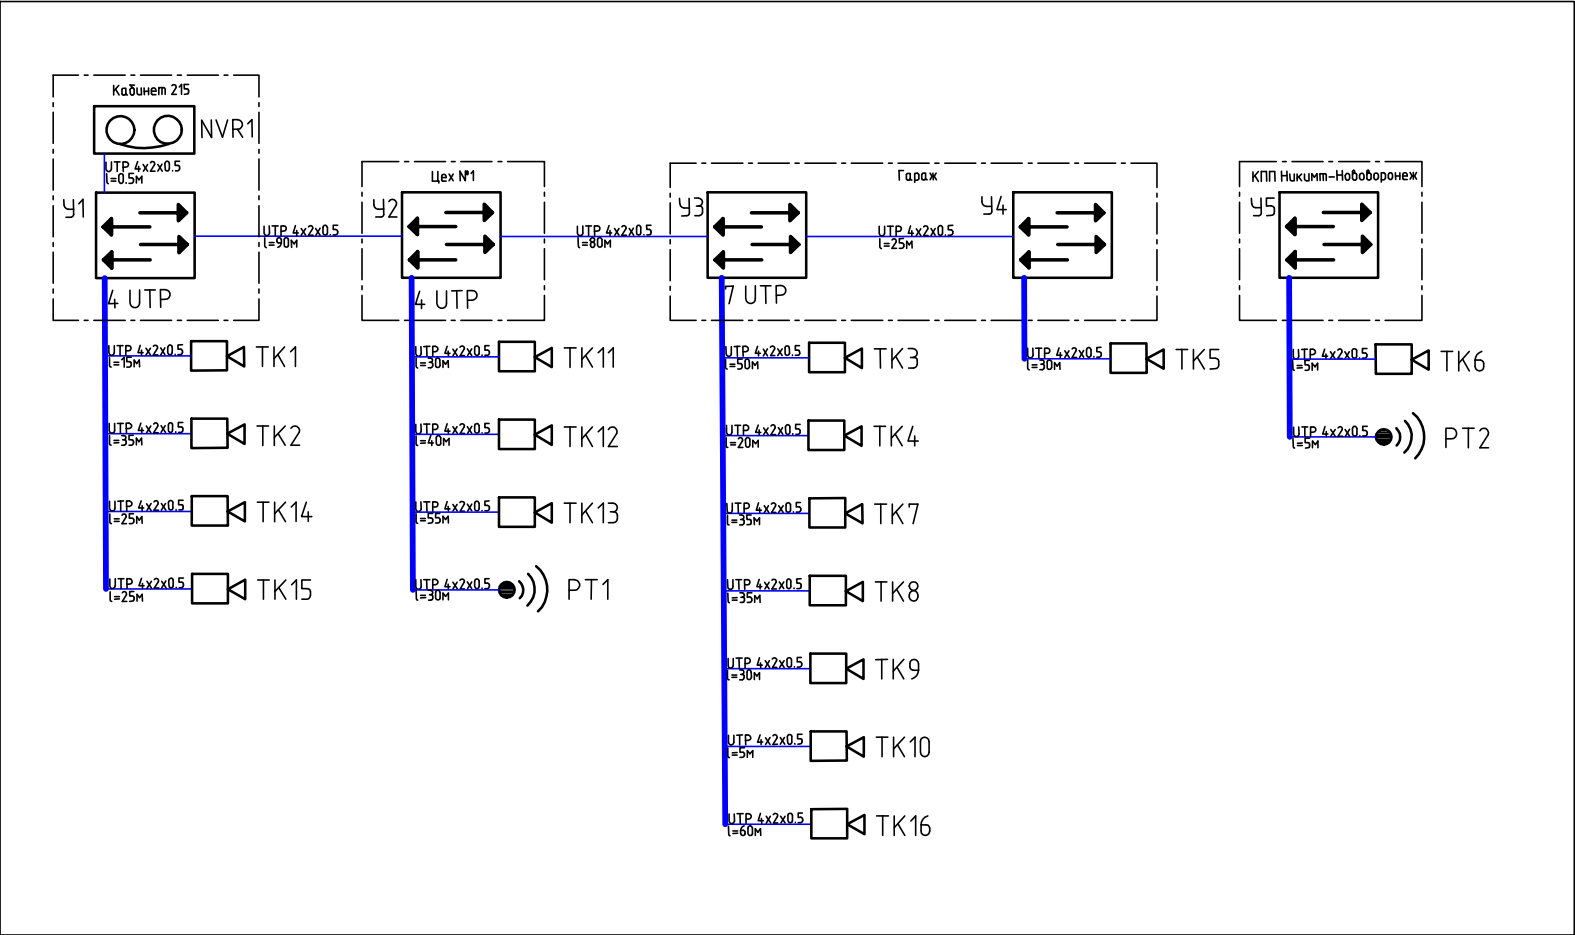


Сеть2

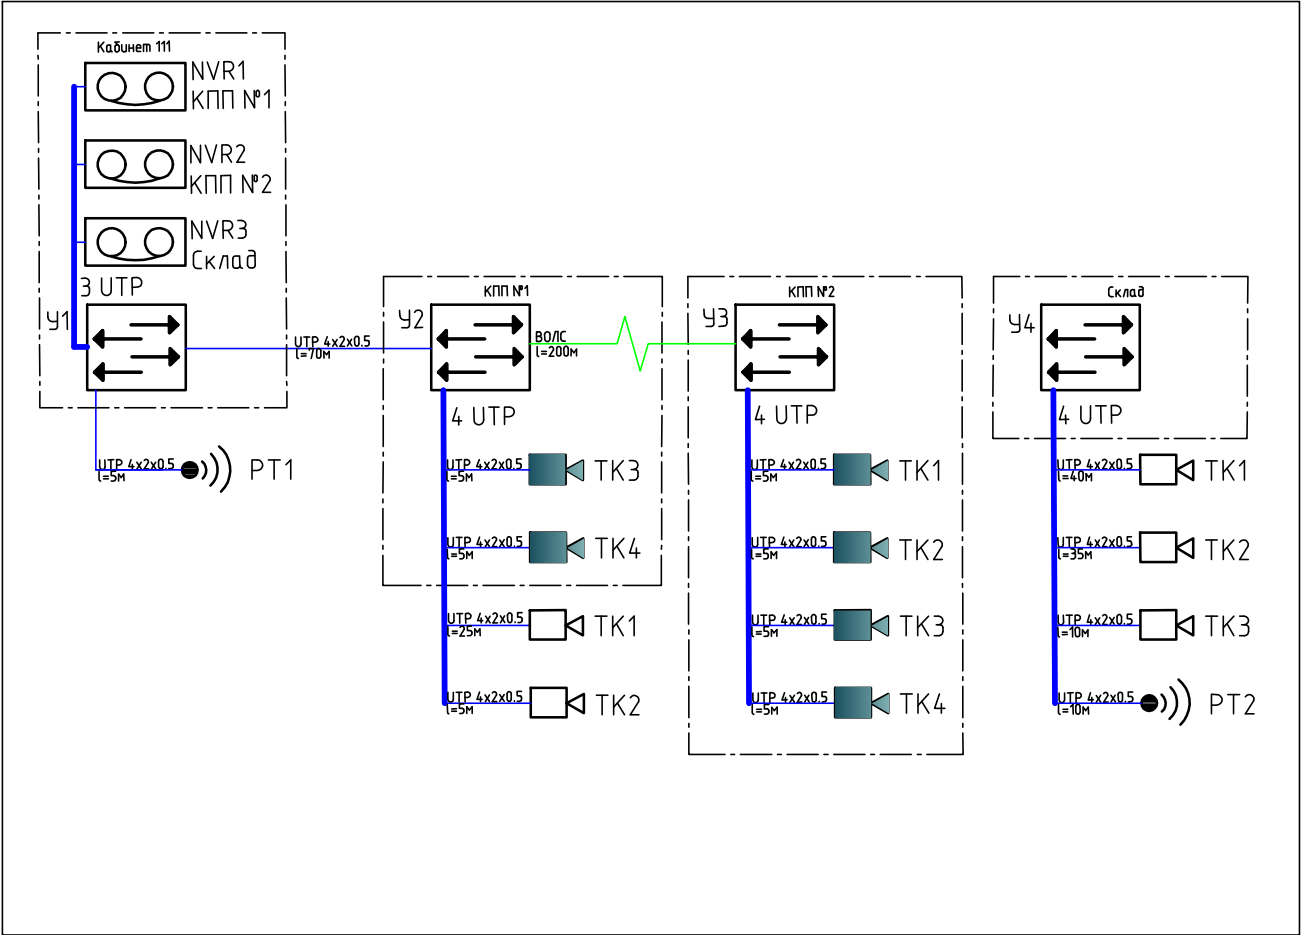

						КФ 000 "Трест РосСЭМ"			
						Производственная база – цех №1			
Изм.	Кол. уч.	Лист	№ док.	Подп.	Дата	Система охранного телевидения	Стадия	Лист	Листов
Разраб.		Межаков			07.21		И	3	4
						Структурная схема системы охранного телевидения	 ТРЕСТ РОССЭМ РОСАТОМ		

Согласовано				Взам. инв. №	Подп. и дата	Инв. № подл.

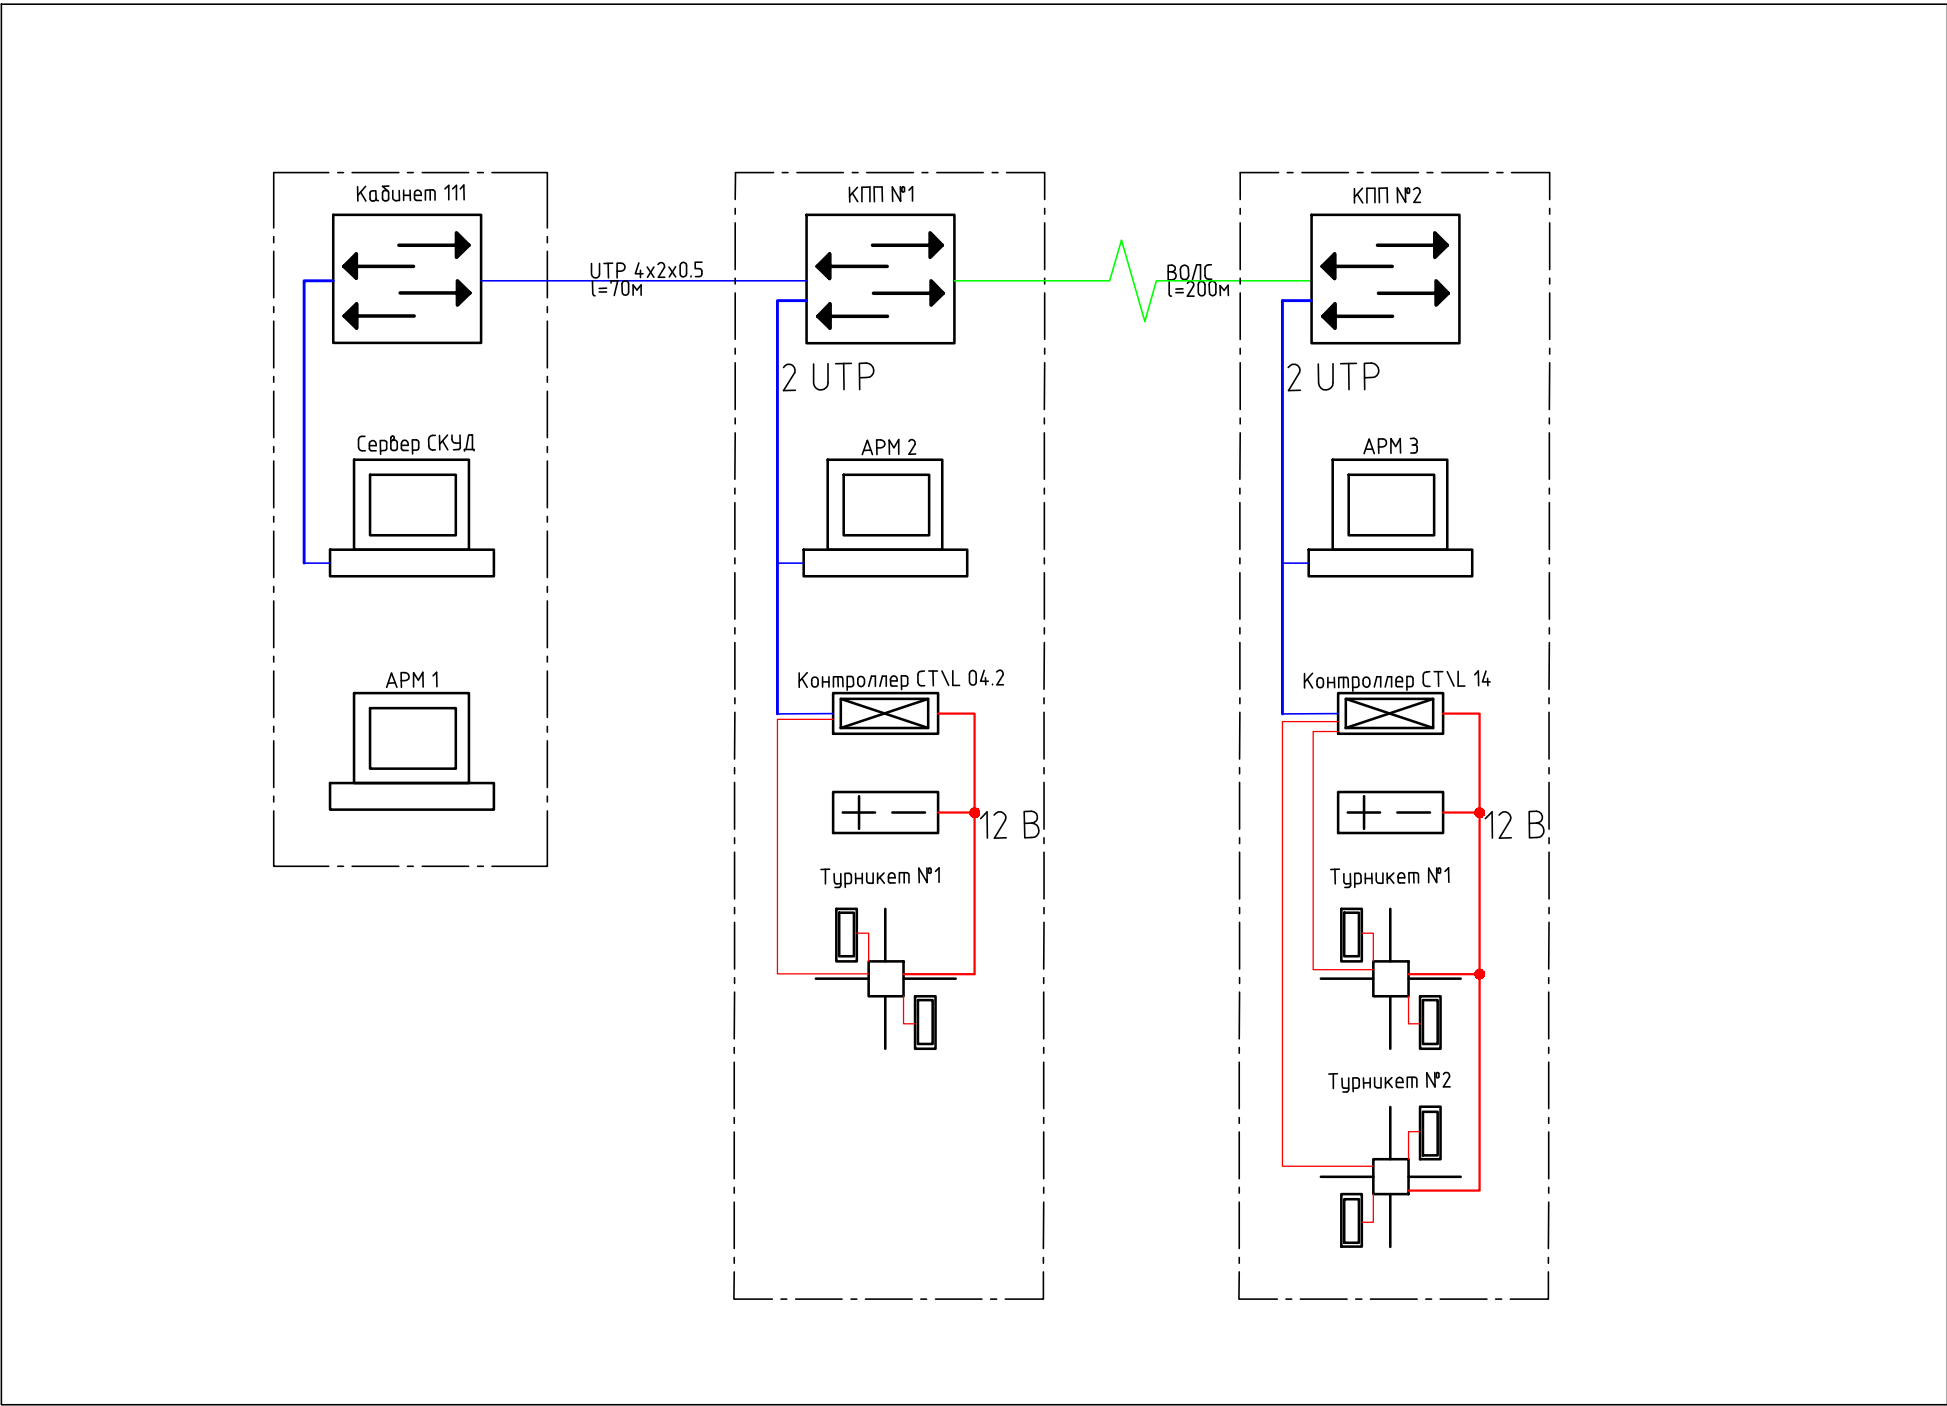

						КФ 000 "Трест РосСЭМ"			
						Производственная база – цех №1			
Изм.	Кол. уч.	Лист	№ док.	Подп.	Дата	Система контроля и управления доступом	Стадия	Лист	Листов
Разраб.		Межаков			07.21		И	4	4
						Структурная схема системы контроля и управления доступом	